



PLANTA TERCERA PUERTA 3ª

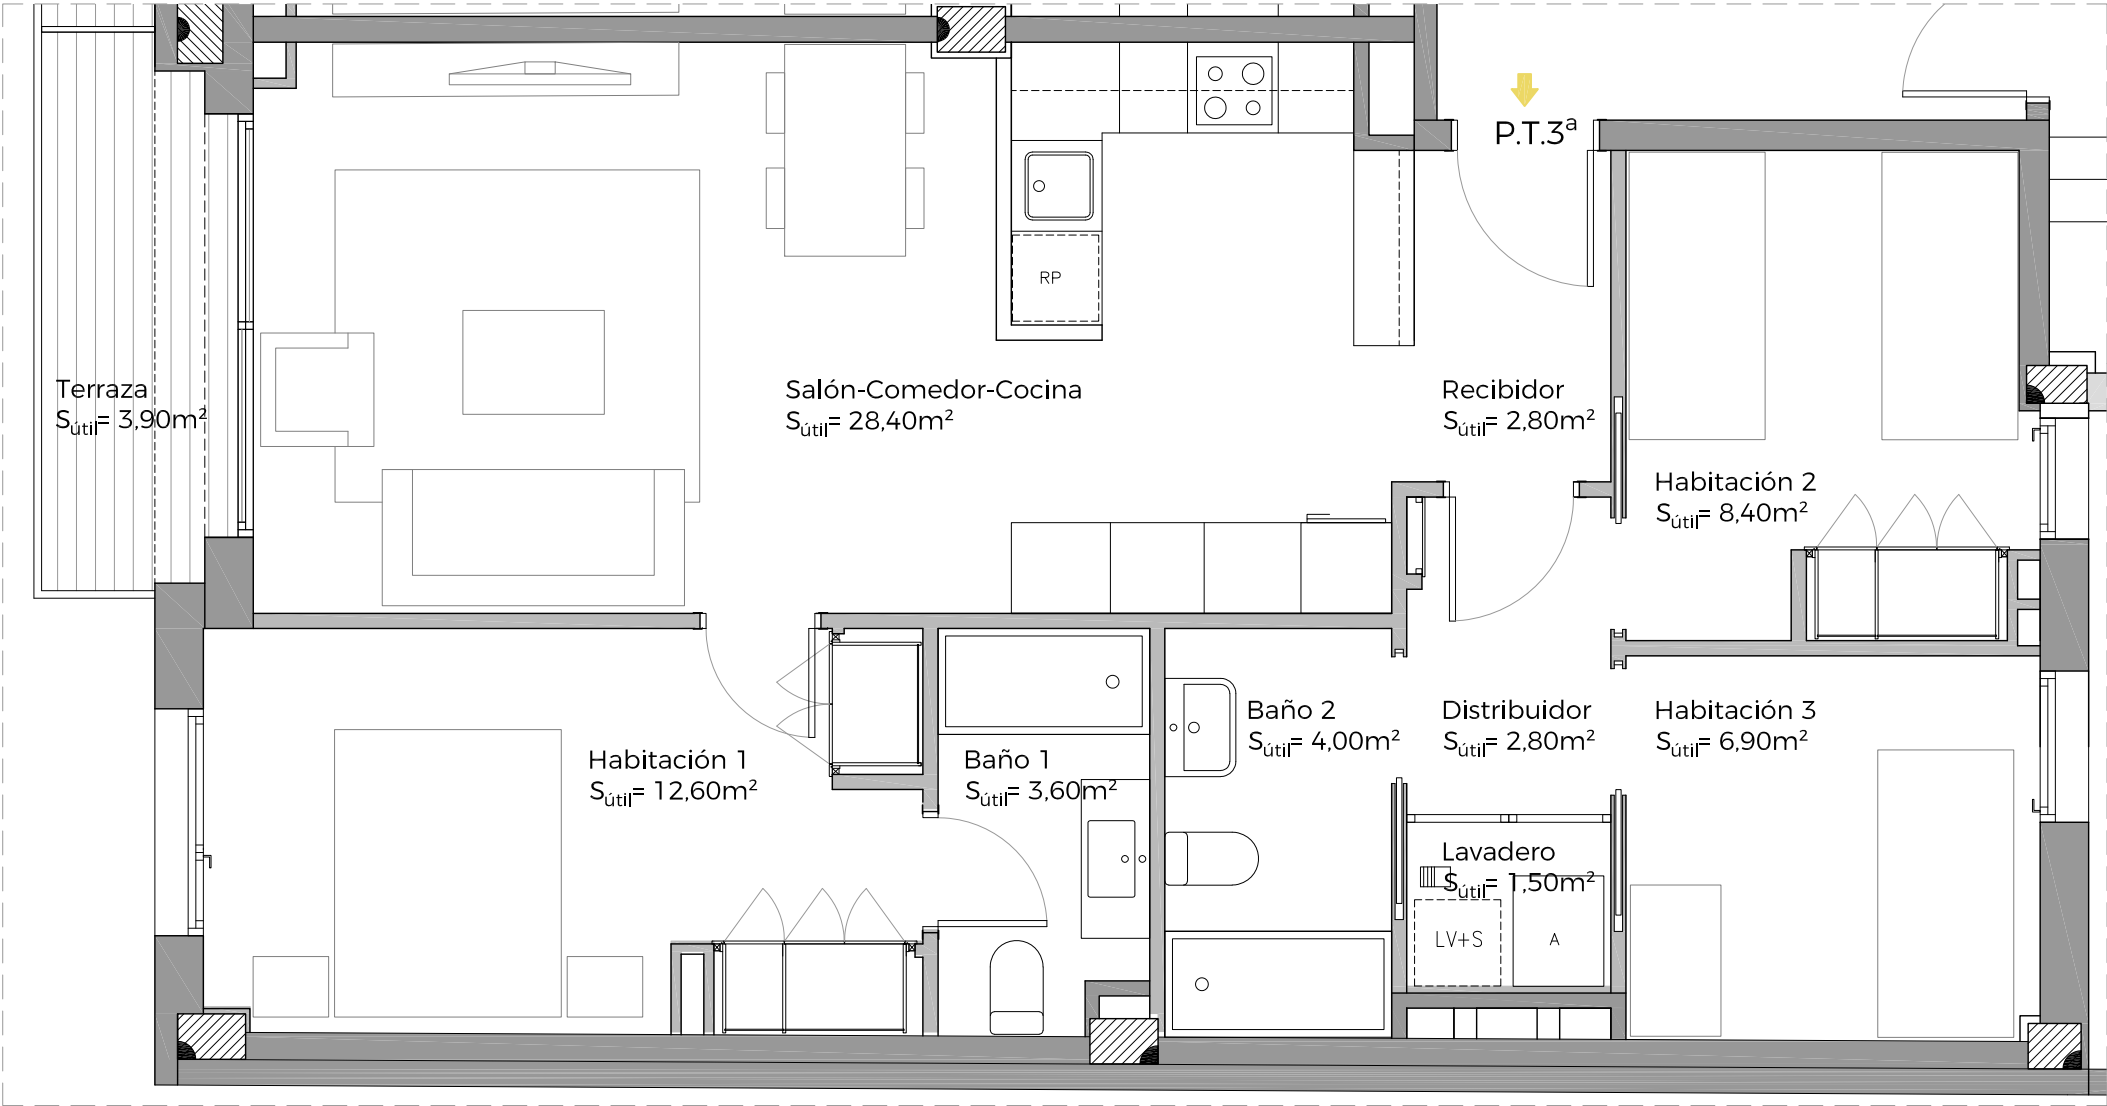

Superficie Útil Vivienda	
Superficie útil interior	71,00 m ²
Superficie útil terraza	3,90 m ²
Total Superficie Útil	74.90m²

Superficie Construida Vivienda	
Superficie construida interior	84,80 m ²
Superficie construida terraza	4,10 m ²
Total Superficie Construida	88.90 m²

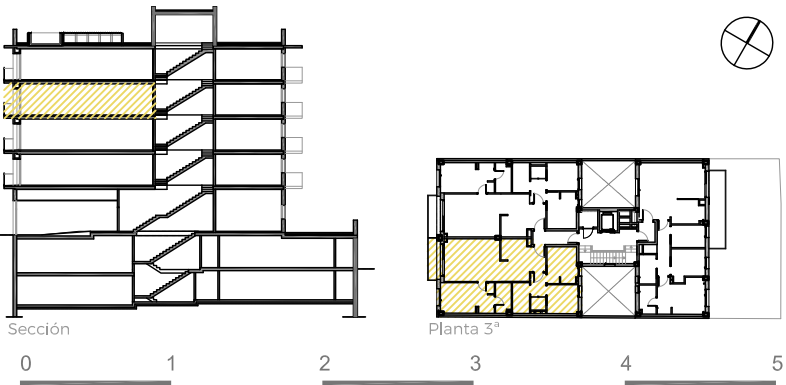

c/Lleialtat, nº17. Esplugues de Llobregat
Mantell Properties S.L.

