



PLANTA PRIMERA

PUERTA 2ª

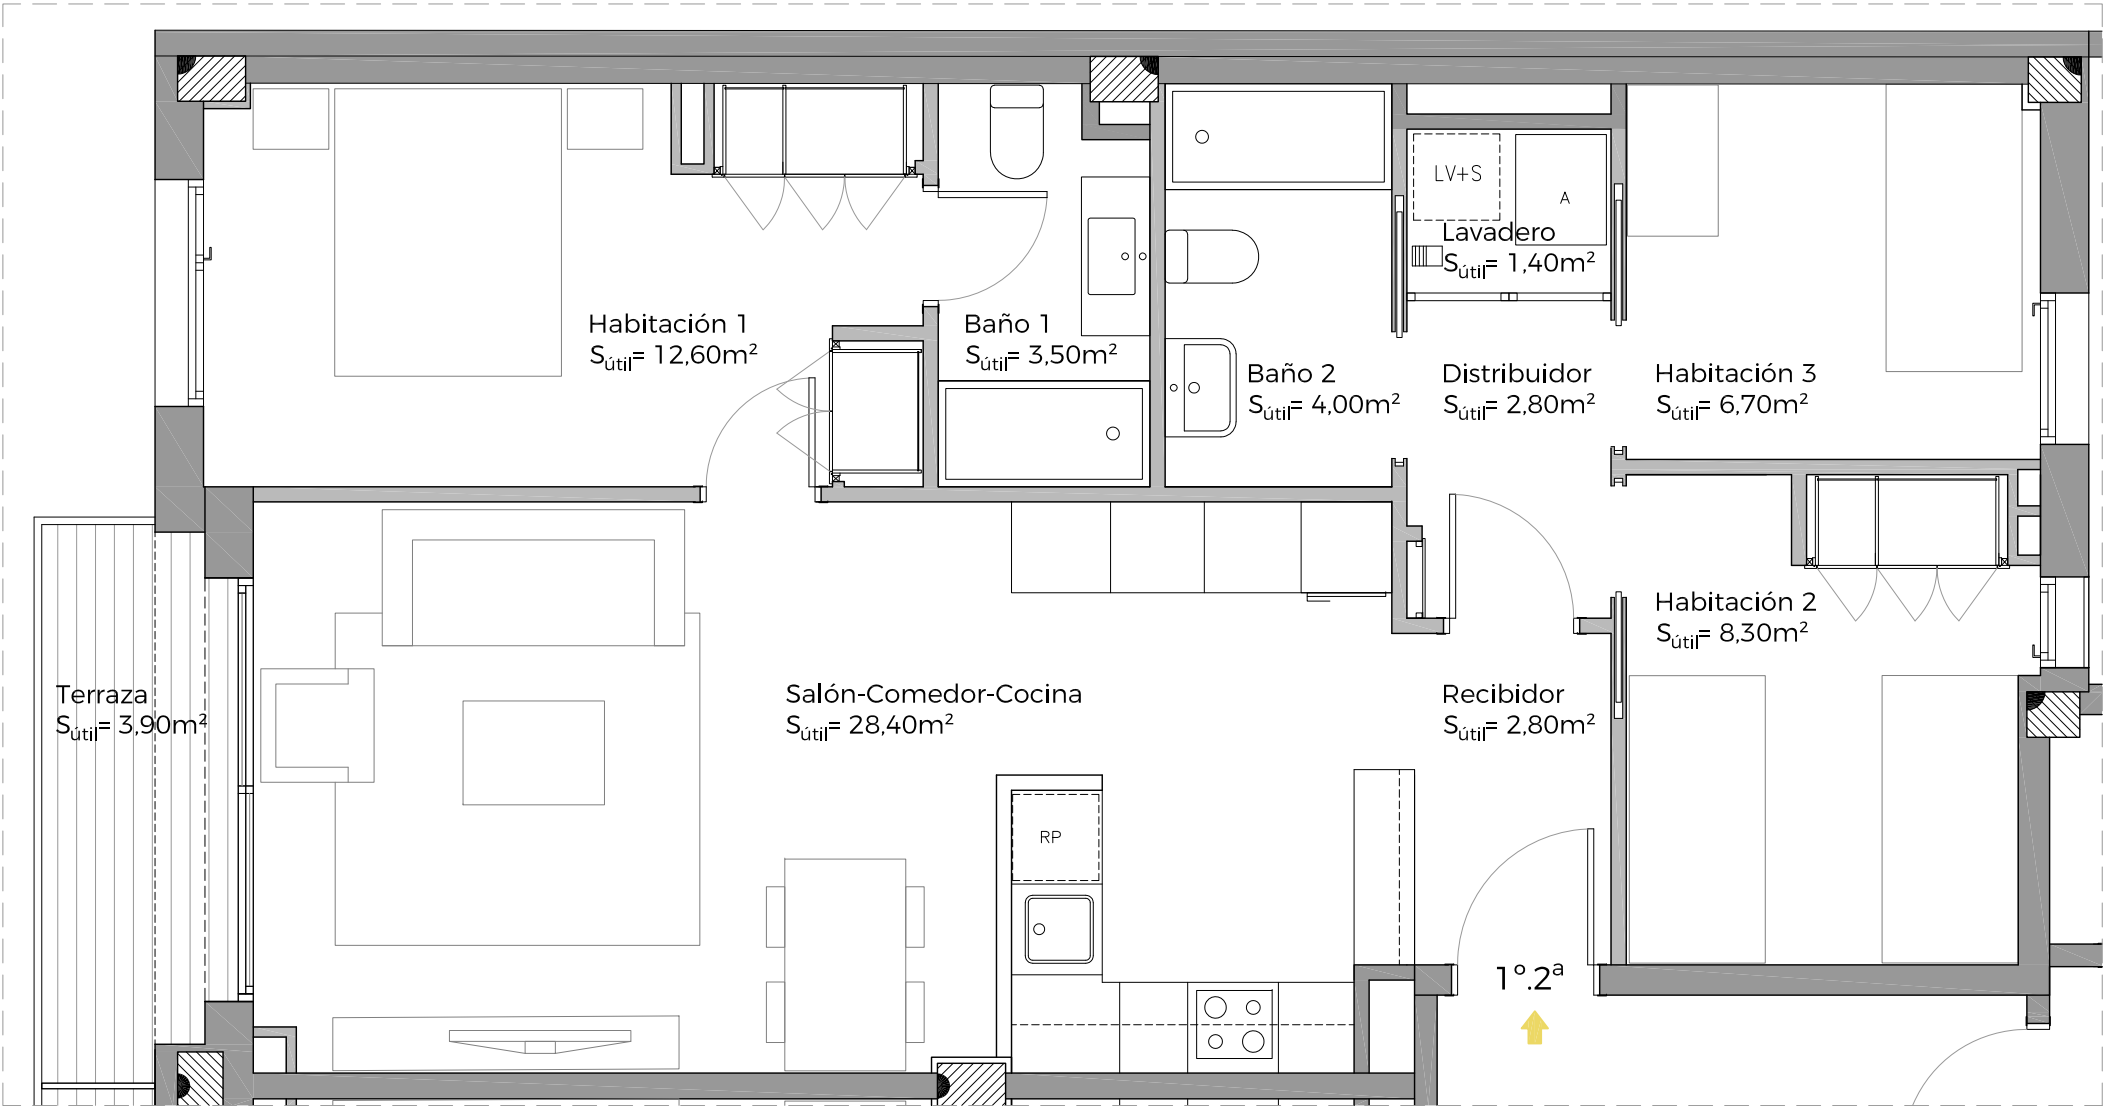

Superficie Útil Vivienda	
Superficie útil interior	70,50 m ²
Superficie útil terraza	3,90 m ²
Total Superficie Útil	74.40 m²

Superficie Construida Vivienda	
Superficie construida interior	84,40 m ²
Superficie construida terraza	4,10 m ²
Total Superficie Construida	88.50 m²

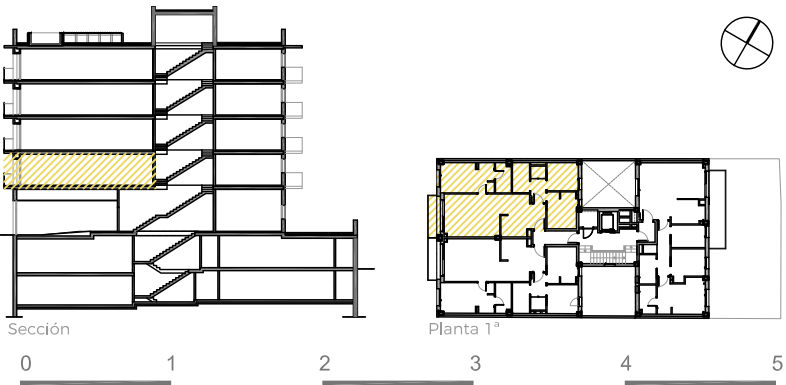

c/Lleialtat, nº17. Esplugues de Llobregat
Mantell Properties S.L.

