


PLANTA PRIMERA PUERTA 3ª

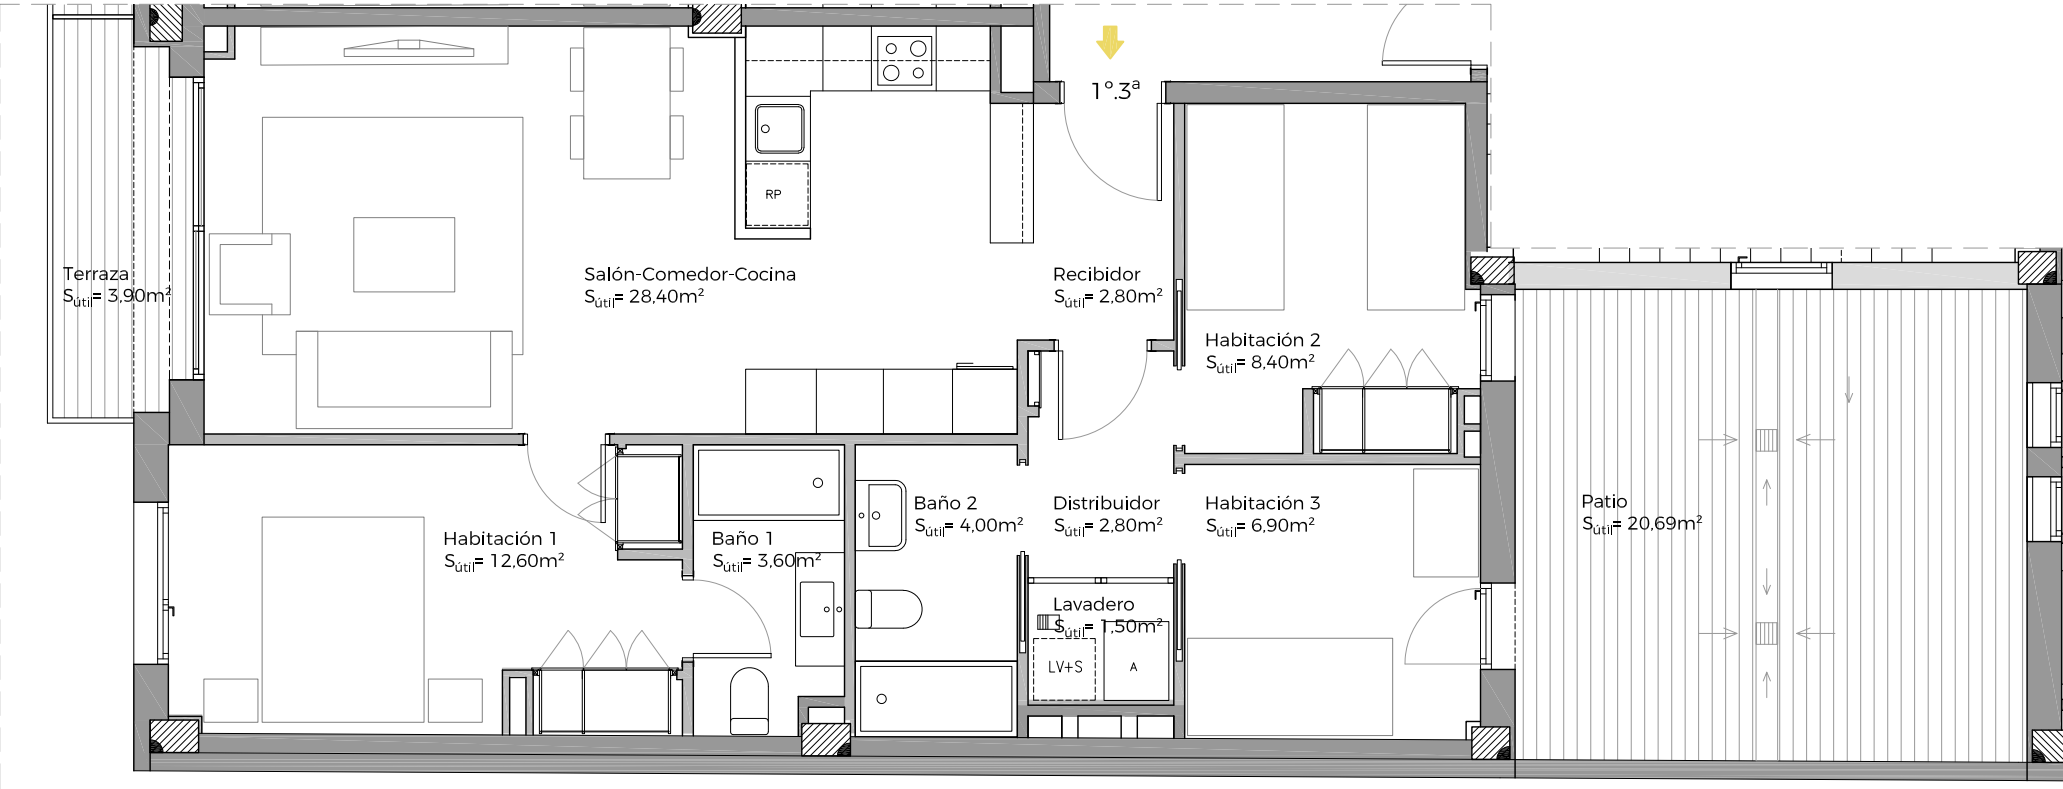

Superficie Útil Vivienda	
Superficie útil interior	71,00 m ²
Superficie útil terraza	3,90 m ²
Superficie útil patio	20,69 m ²
Total Superficie Útil	95.59 m²

Superficie Construida Vivienda	
Superficie construida interior	84,80 m ²
Superficie construida terraza	4,10 m ²
Superficie construida patio	21,50 m ²
Total Superficie Construida	110.40 m²



c/Lleialtat, nº17. Esplugues de Llobregat
Mantell Properties S.L.



PLANO ORIENTATIVO SIN VALOR CONTRACTUAL. Esta documentación se ajusta a Proyecto Básico y está sujeta a modificaciones por exigencias técnicas, jurídicas o administrativas derivadas de la obtención de todos los permisos y licencias reglamentarias, así como por necesidades constructivas o de diseño derivadas del desarrollo del proyecto que exija la Dirección de Obra o la Administración competente. Las superficies definitivas serán las que resulten de la ejecución de la obra. La situación del mobiliario y jardinería es orientativa teniendo validez únicamente a efectos decorativos.