


PLANTA BAJA


PUERTA 2ª

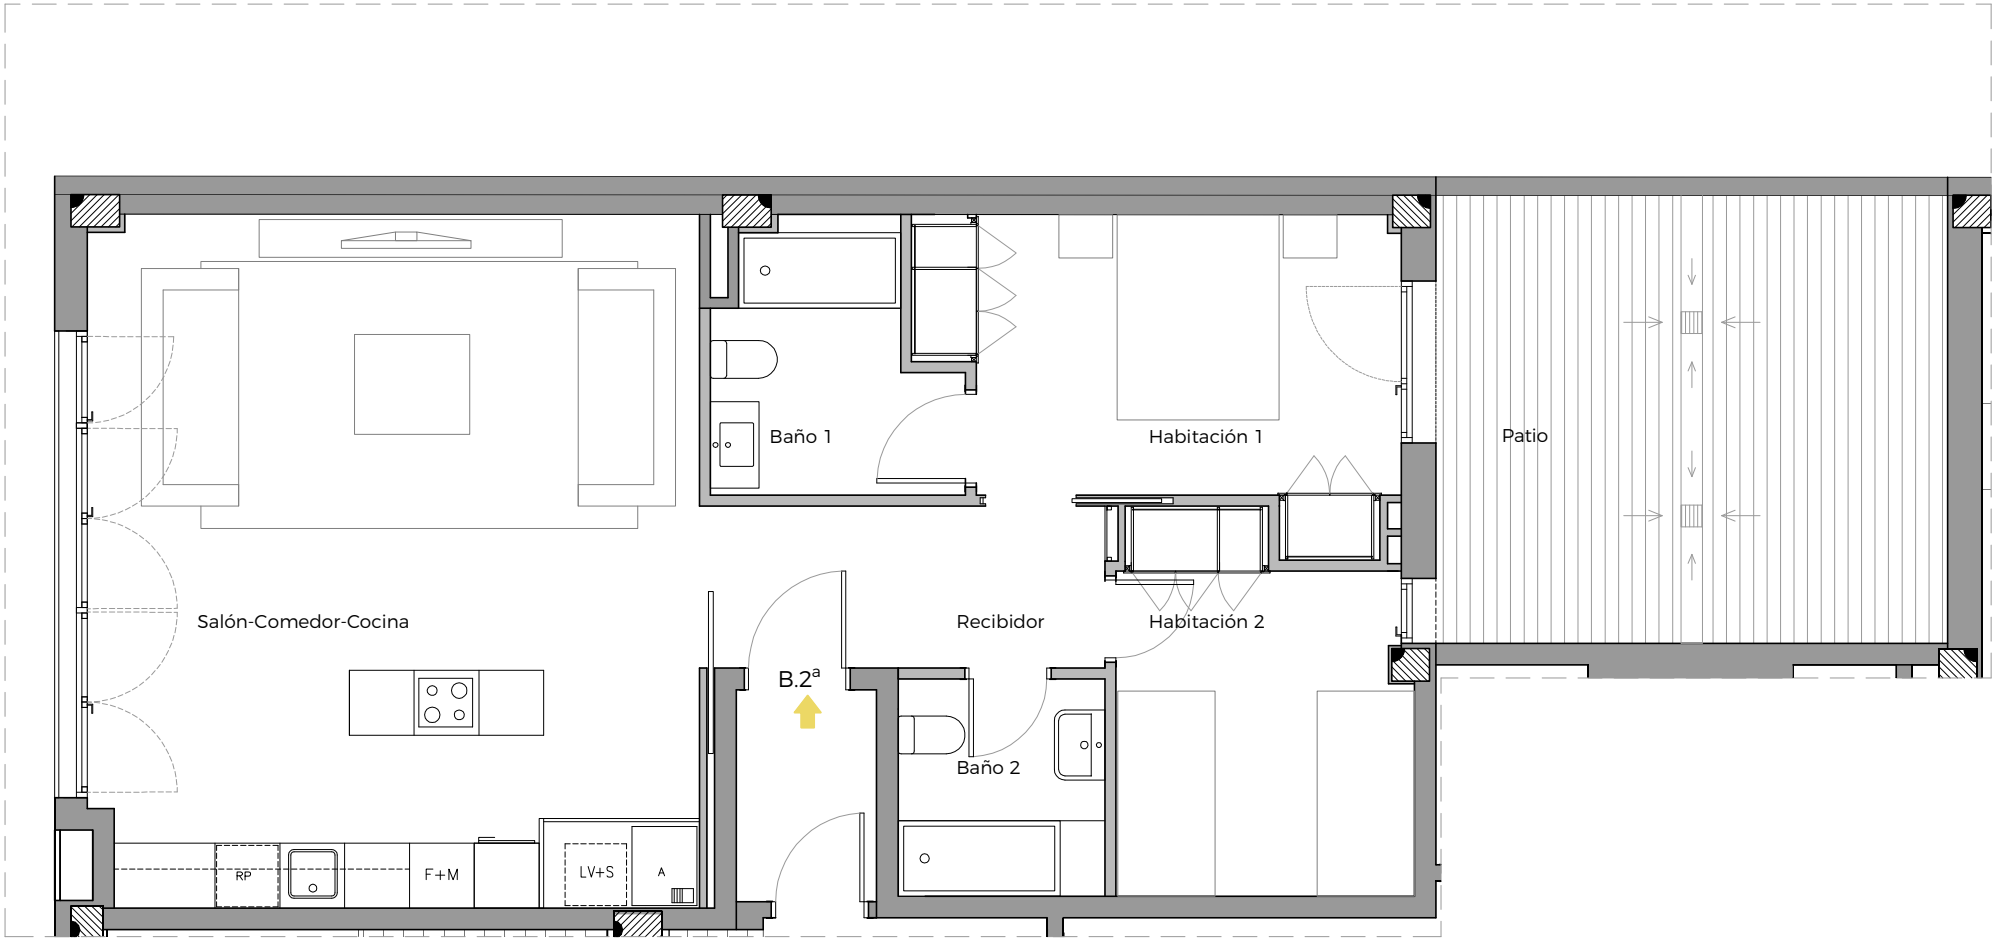

Superficie Útil Interior Vivienda	
Estar-Comedor-Cocina	36,30 m ²
Habitación 1	11,50 m ²
Habitación 2	8,90 m ²
Baño 1	4,90 m ²
Baño 2	3,80 m ²
Recibidor	5,60 m ²
Total Superficie Útil	71,00 m²

Superficie Útil Vivienda	
Superficie útil interior	71,00 m ²
Superficie útil patio	19,65 m ²
Total Superficie Útil	90.65 m²

Superficie Construida Vivienda	
Superficie construida interior	83,60 m ²
Superficie construida patio	20,45 m ²
Total Superficie Construida	104.05 m²

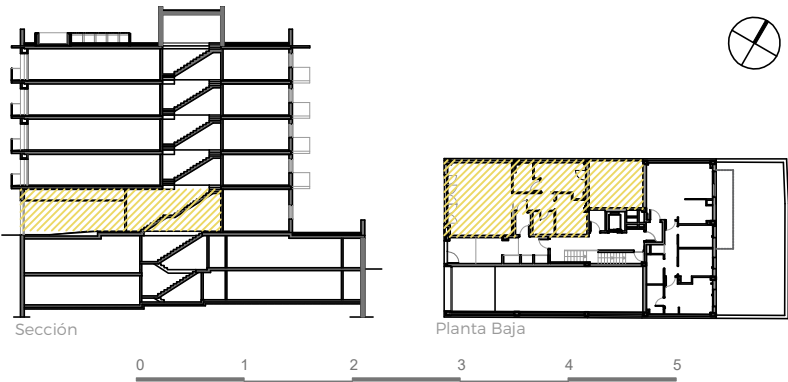

c/Lleialtat, nº17. Esplugues de Llobregat
Mantell Properties S.L.

